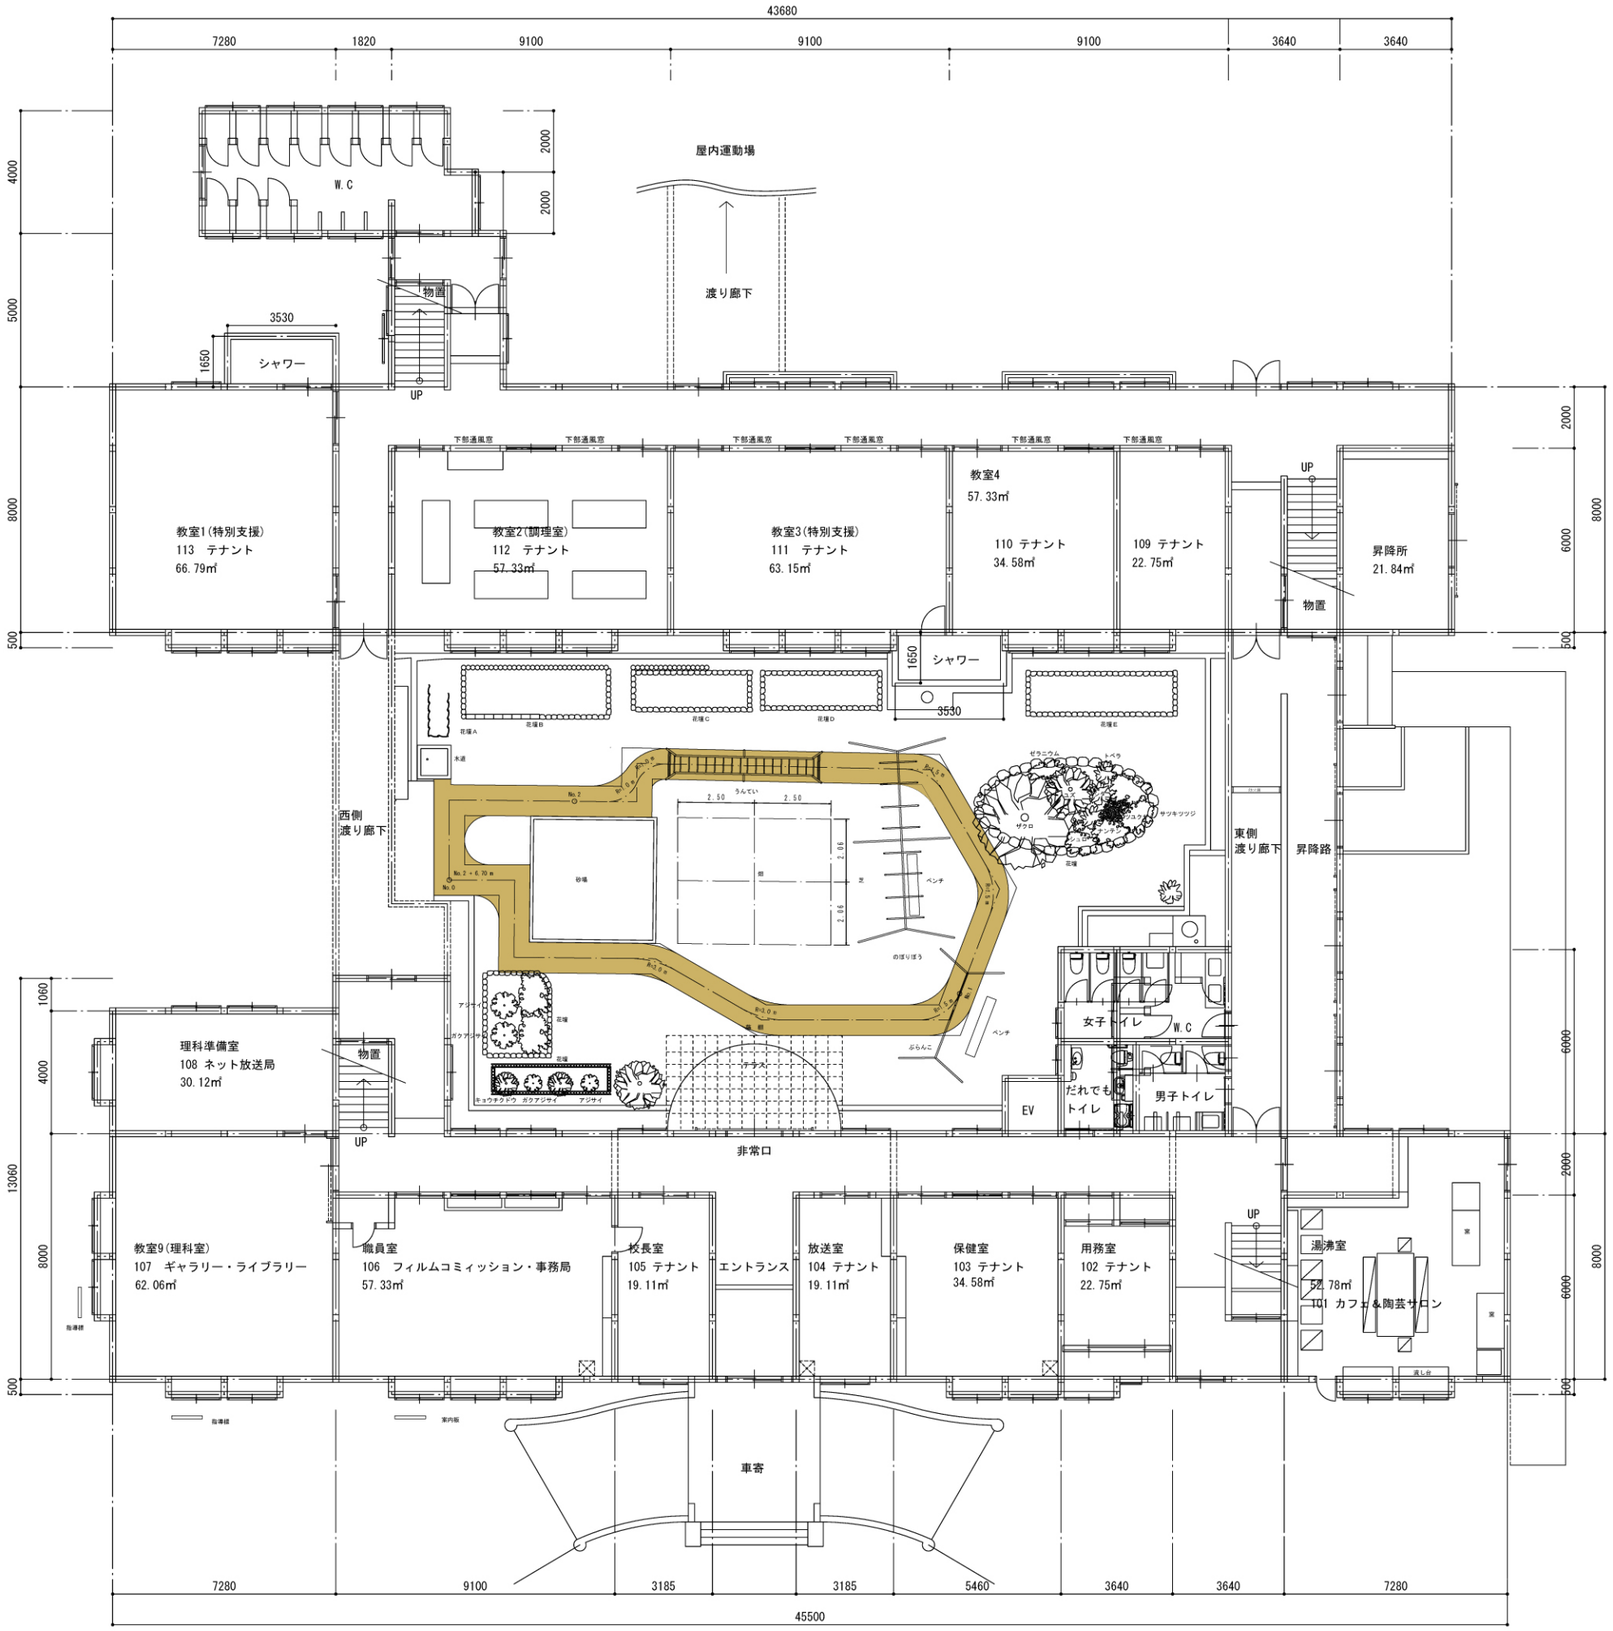
43680
7280
1820
9100
9100
9100
3640
3640
W.C
2000
2000
屋内運動場
渡り廊下
物置
UP
3530
1650
シャワー
教室1(特別支援)
113 テナント
66.79㎡
下部通風窓
教室2(調理室)
112 テナント
57.33㎡
教室3(特別支援)
111 テナント
63.15㎡
教室4
57.33㎡
110 テナント
34.58㎡
109 テナント
22.75㎡
昇降所
21.84㎡
花壇A
花壇B
花壇C
花壇D
花壇E
水道
西側
渡り廊下
砂場
ベンチ
のぼりぼう
ぶらんこ
ゼラニウム
トベラ
ザクロ
サツキツツジ
花壇
アジサイ
ガクアジサイ
キョウチクトウ
東側
渡り廊下
昇降路
女子トイレ
W.C
だれでも
トイレ
男子トイレ
EV
理科準備室
108 ネット放送局
30.12㎡
非常口
教室9(理科室)
107 ギャラリー・ライブラリー
62.06㎡
職員室
106 フィルムコミッション・事務局
57.33㎡
校長室
105 テナント
19.11㎡
エントランス
放送室
104 テナント
19.11㎡
保健室
103 テナント
34.58㎡
用務室
102 テナント
22.75㎡
湯沸室
52.78㎡
101 カフェ＆陶芸サロン
流し台
案内板
車寄
1060
4000
5000
8000
500
13060
6000
7280
9100
3185
3185
5460
3640
3640
7280
45500